


Экспликация 1-й этаж

№	Наименование	Площадь
	Гостиная	18,77
	Комната	18,77
	Комната	10,54
	Кухня	19,07
	С/у	4,37
	Тамбур	2,18
	Терраса	21,99
	Терраса	7,09
		102,78 м ²

						#Пр№-Проект			
						####			
Изм.	Кол.ч.	Лист	№Док.	Подп.	Дата	#Наименование Проекта	Стадия	Лист	Листов
							П	03	
План на отм. ±0.000							####		

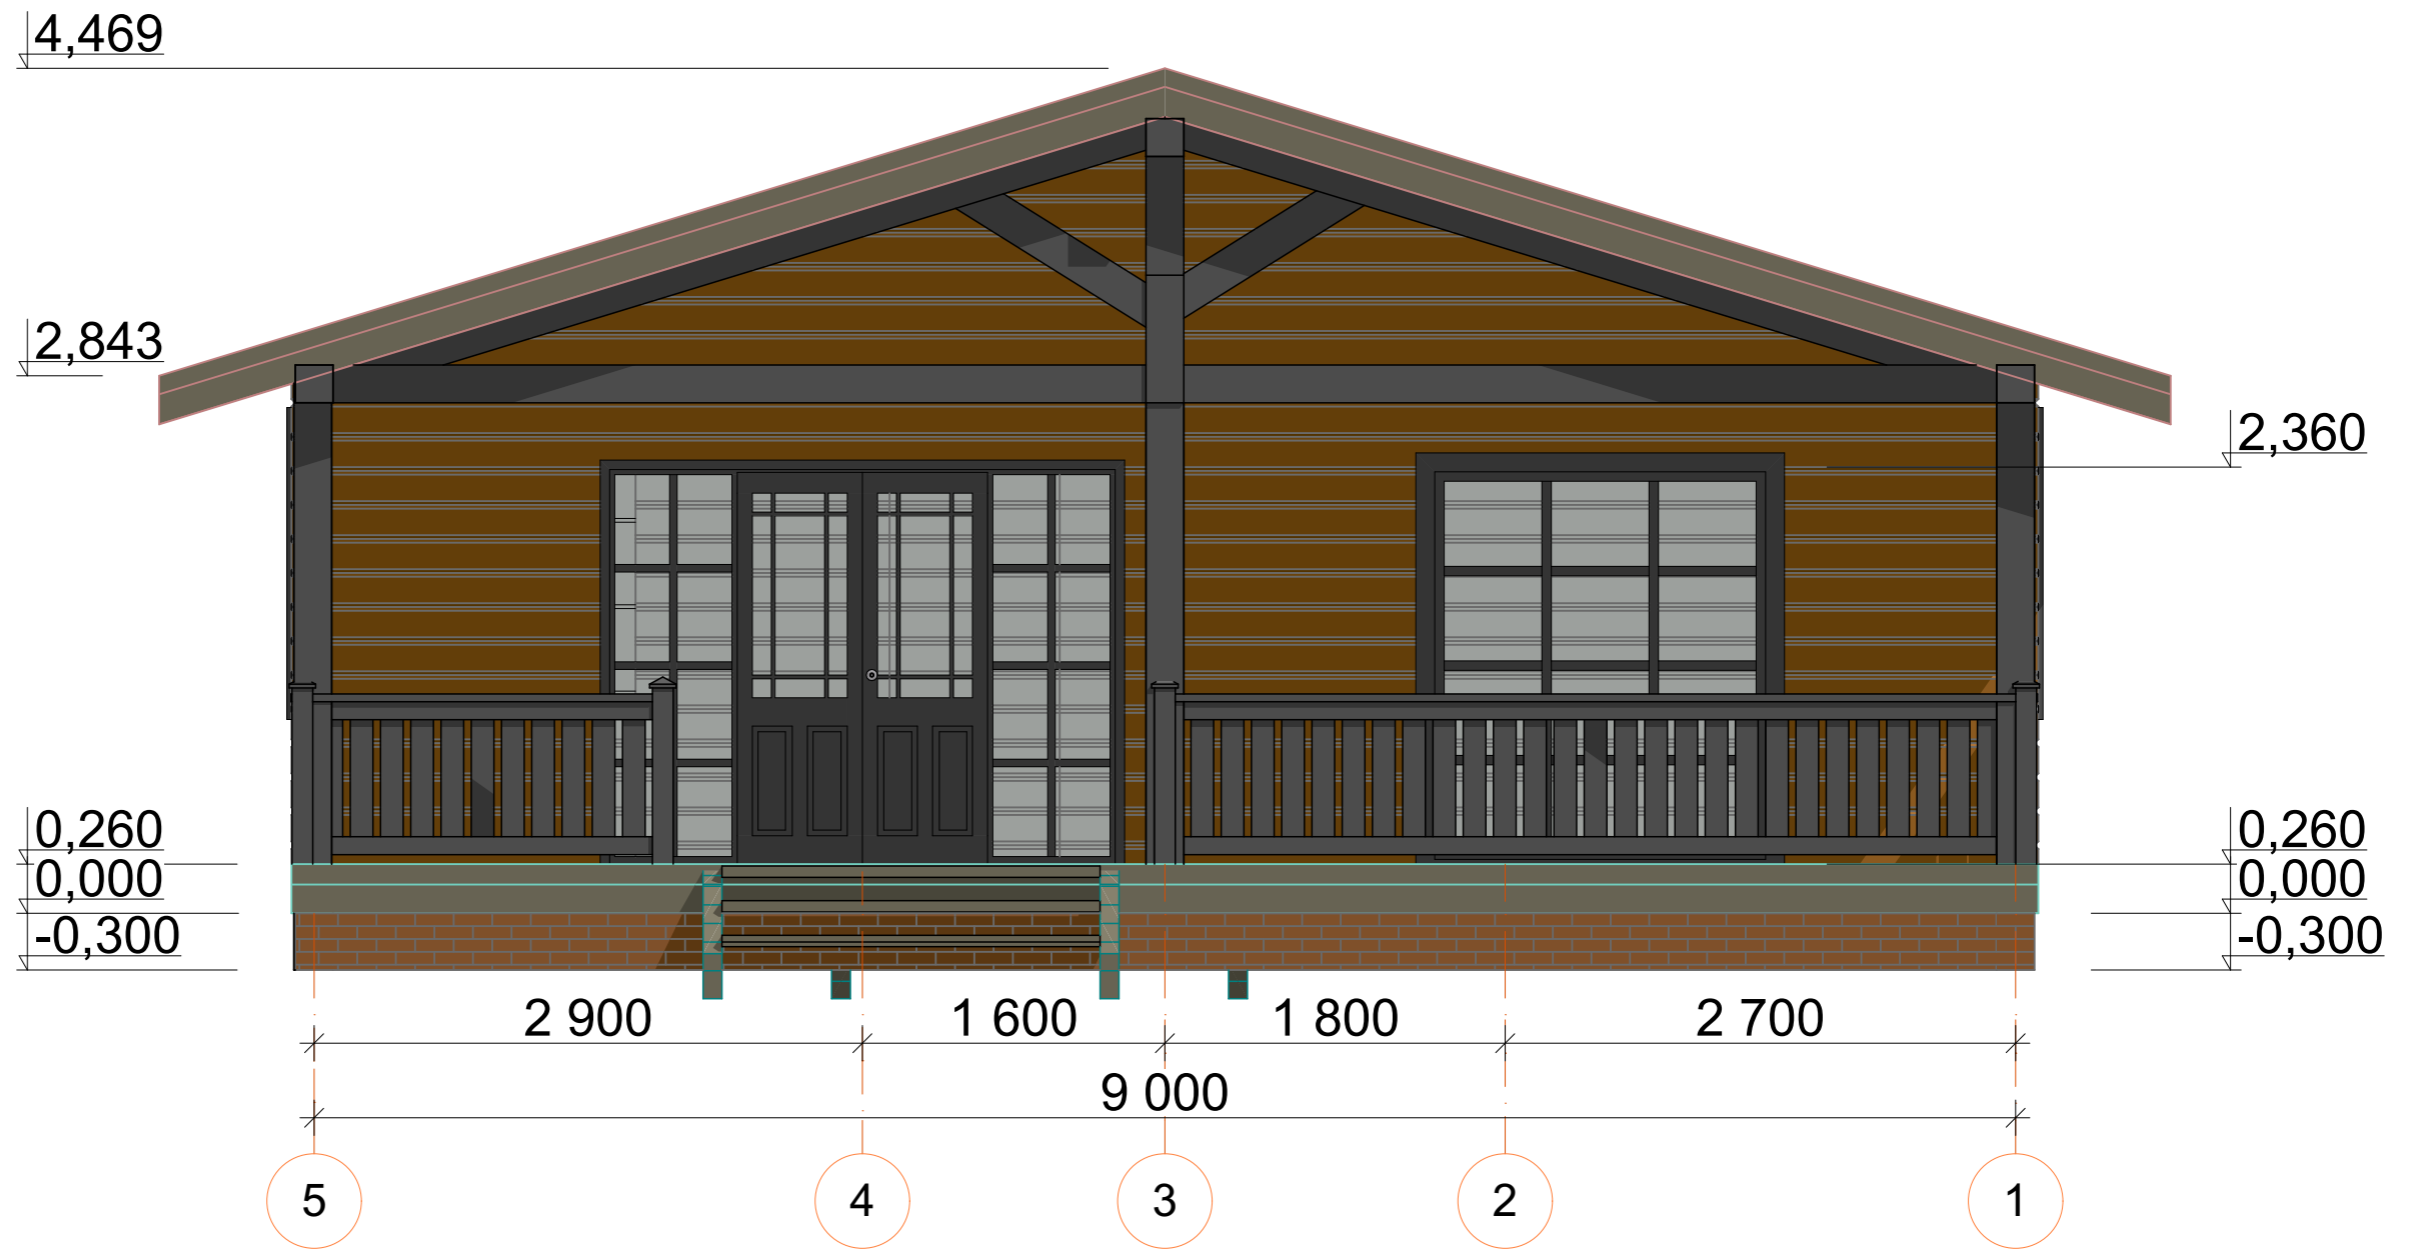

						#Пр№-Проект			
						####			
							Стадия	Лист	Листов
						#Наименование Проекта	П	05	
						Фасад в осях 5-1	####		
Изм.	Кол.уч.	Лист	№Док.	Подп.	Дата				


4,469

2,843

0,260

0,000

-0,300

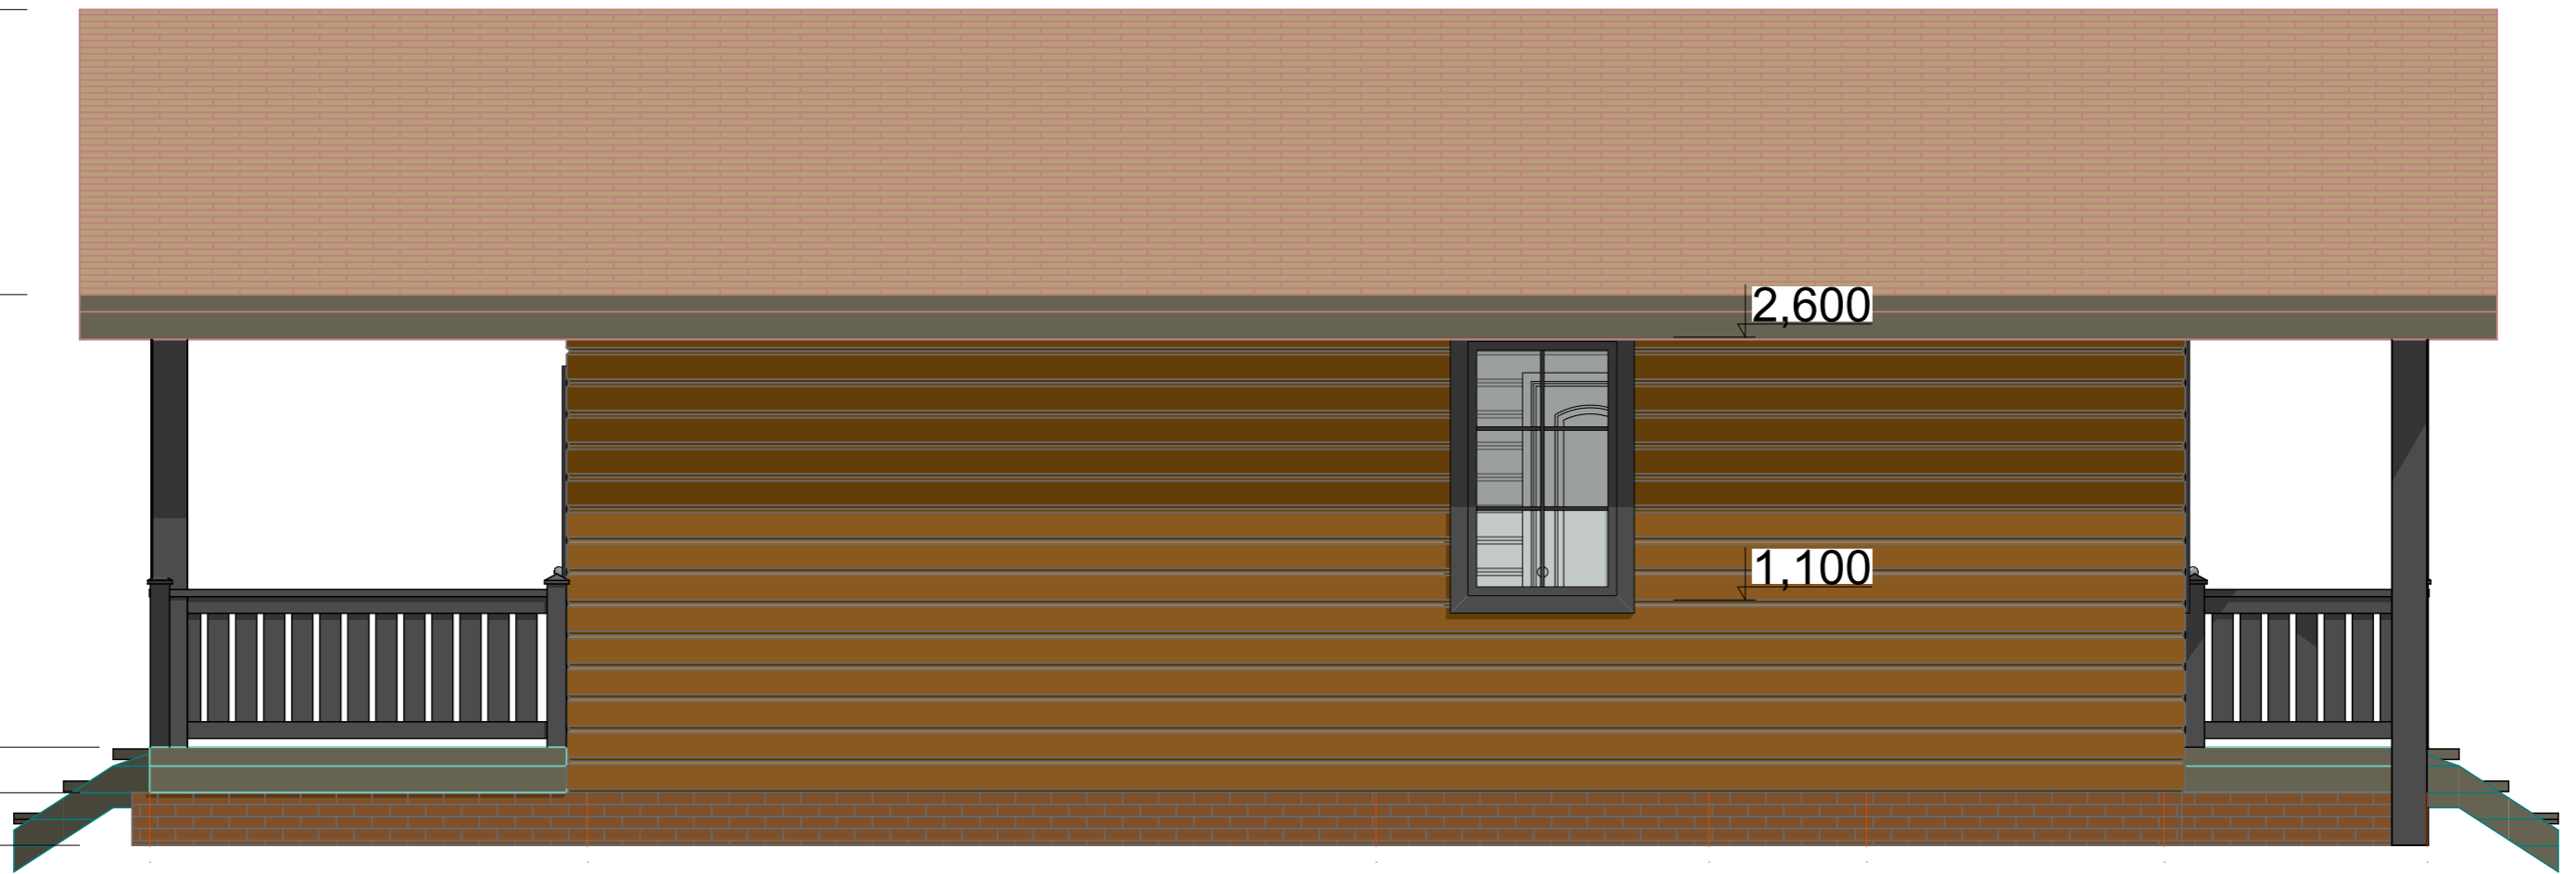

2 500

4 500

13 000

1 900

900

1 700

1 500

Ж

Е

Д

Г

В

Б

А

						#Пр№-Проект			
						####			
Изм.	Кол.уч.	Лист	№Док.	Подп.	Дата	#Наименование Проекта	Стадия	Лист	Листов
							п	06	
						Фасад в осях Ж-А	####		

4,469

2,843

2,600

1,100

0,250

0,000

-0,300

1 500

1 700

900

1 900

10 500

4 500

2 500

A

Б

В

Г

Д

Е

Ж

						#Пр№-Проект			
						####			
Изм.	Кол.уч.	Лист	№Док.	Подп.	Дата	#Наименование Проекта	Стадия	Лист	Листов
							П	07	
						Фасад в осях А-Ж	####		

