


Экспликация 1-й этаж


№	Наименование	Площадь
	Комната	10,44
	Комната	11,77
	Кухня-гостиная	42,10
	С/у	6,75
	Тамбур	2,98
	Терраса	21,47
		95,51 м <sup>2</sup>

Изм.	Кол.ч.	Лист	№Док.	Подп.	Дата	#Пр№-Проект			
						####			
						#Наименование Проекта	Стадия	Лист	Листов
							П	03	
						План на отм. ±0.000	####		




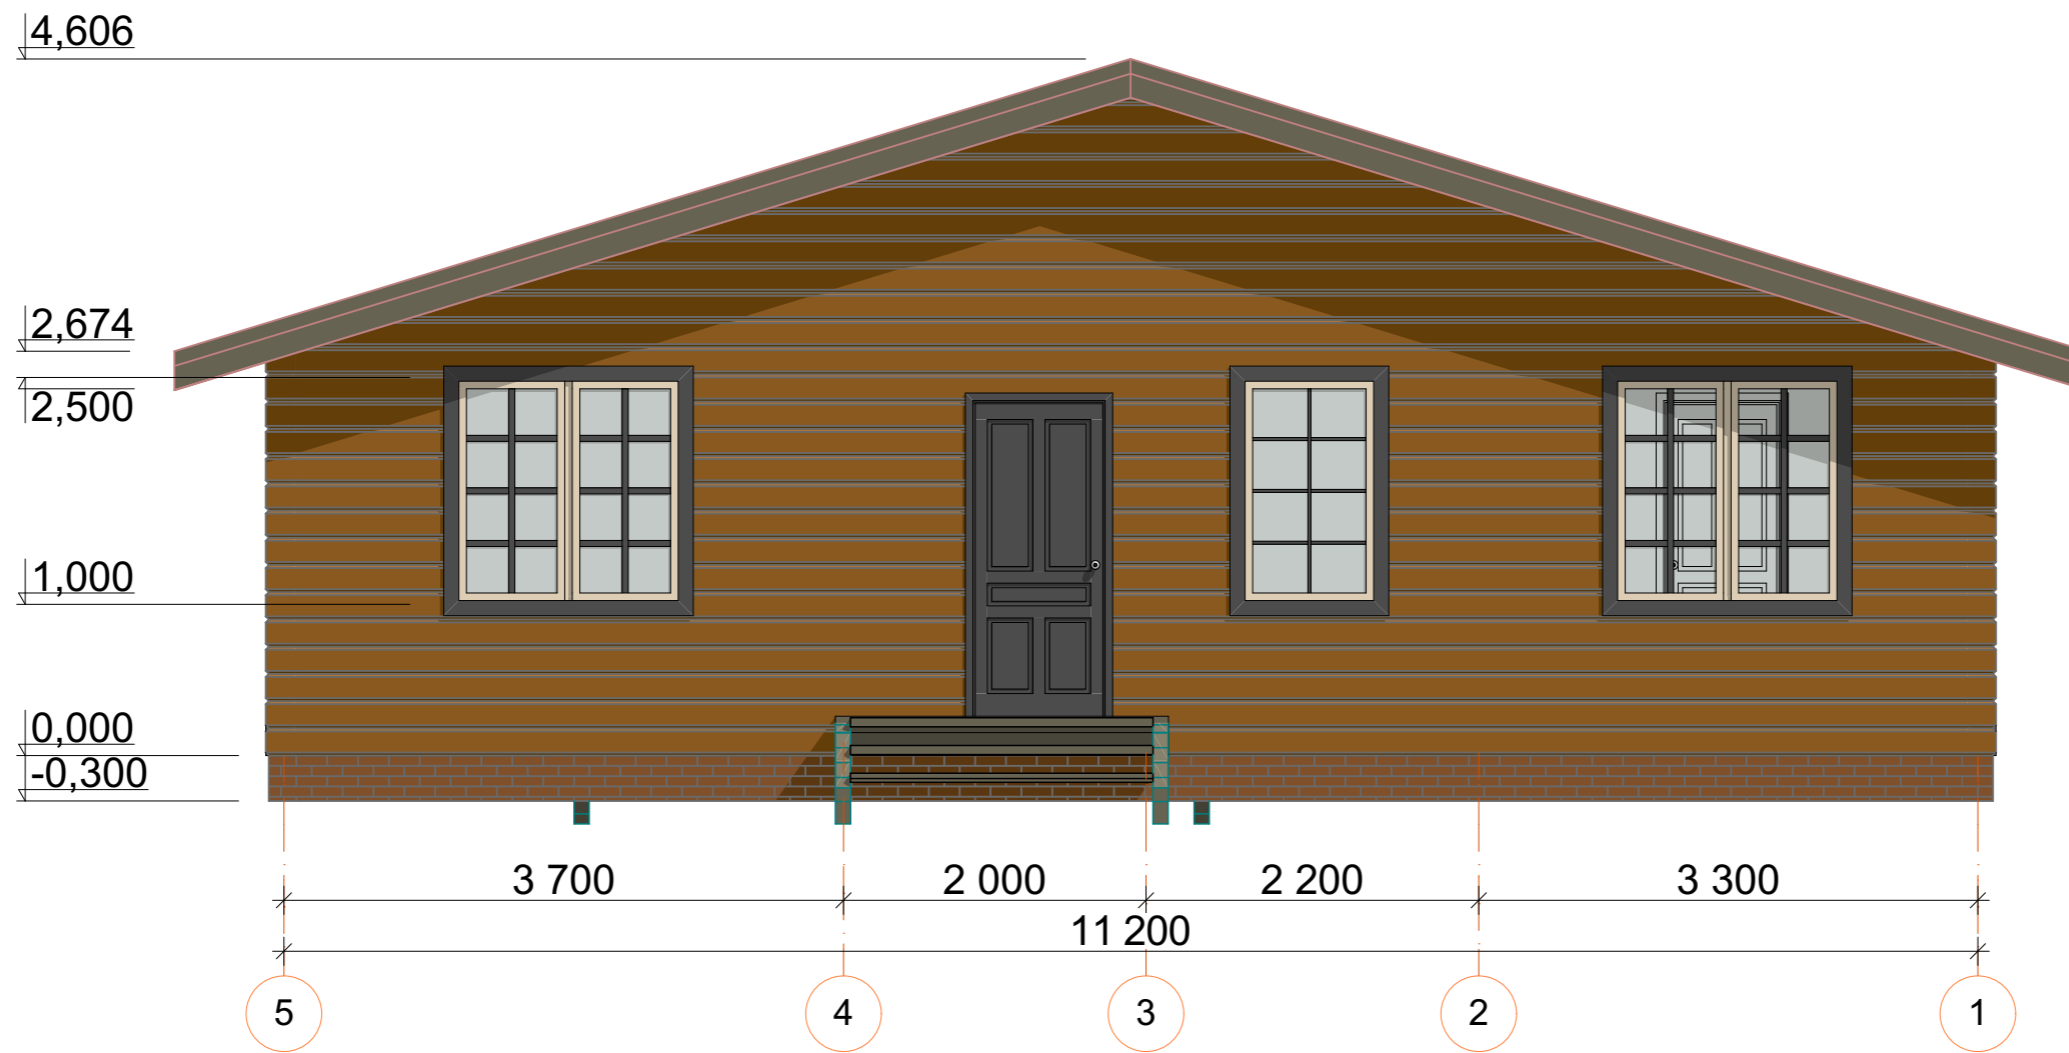


						#Пр№-Проект			
						####			
Изм.	Кол.уч.	Лист	№Док.	Подп.	Дата	#Наименование Проекта	Стадия	Лист	Листов
							П	05	
						Фасад в осях 5-1	####		

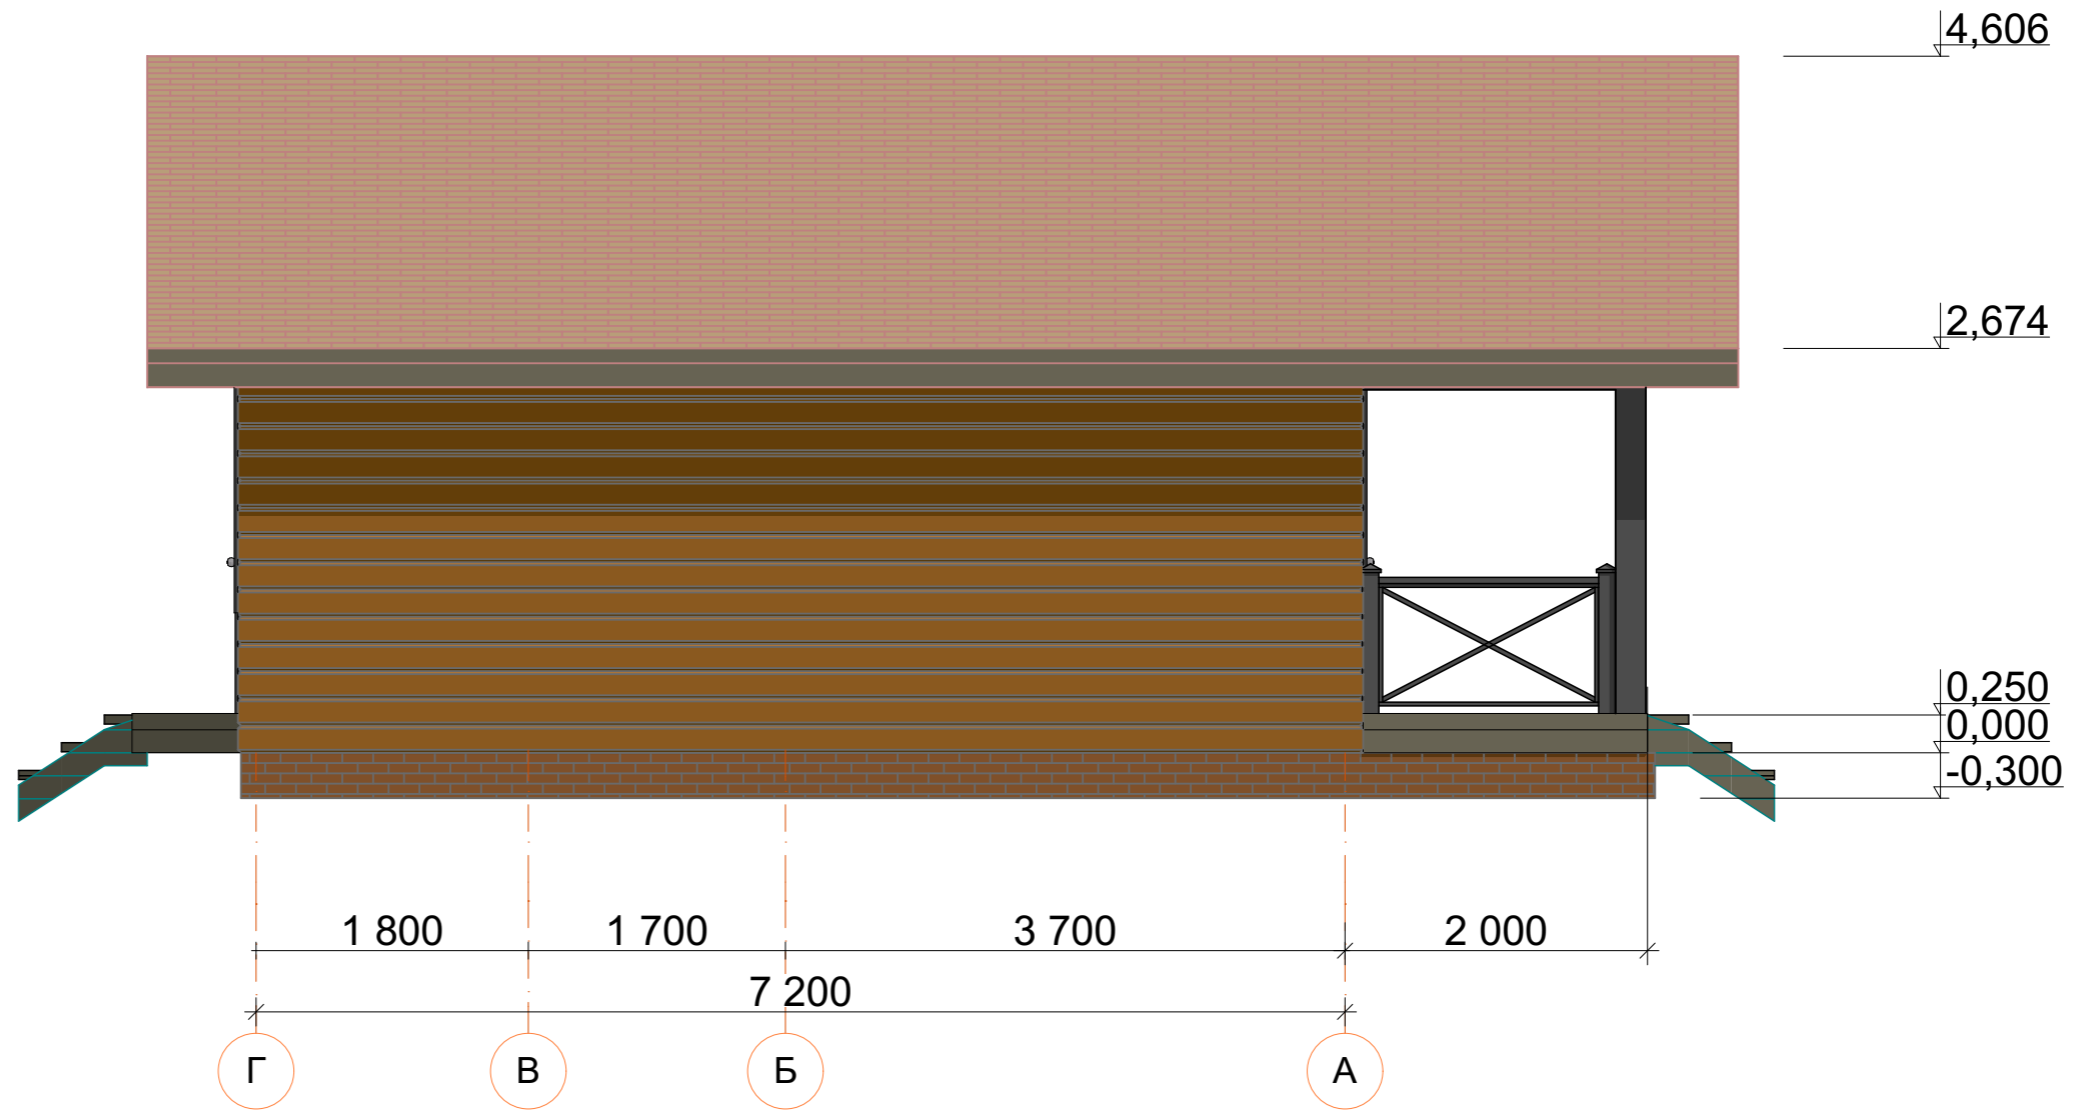


						#Пр№-Проект			
						####			
Изм.	Кол.уч.	Лист	№Док.	Подп.	Дата	#Наименование Проекта	Стадия	Лист	Листов
							П	06	
						Фасад в осях Г-А	####		

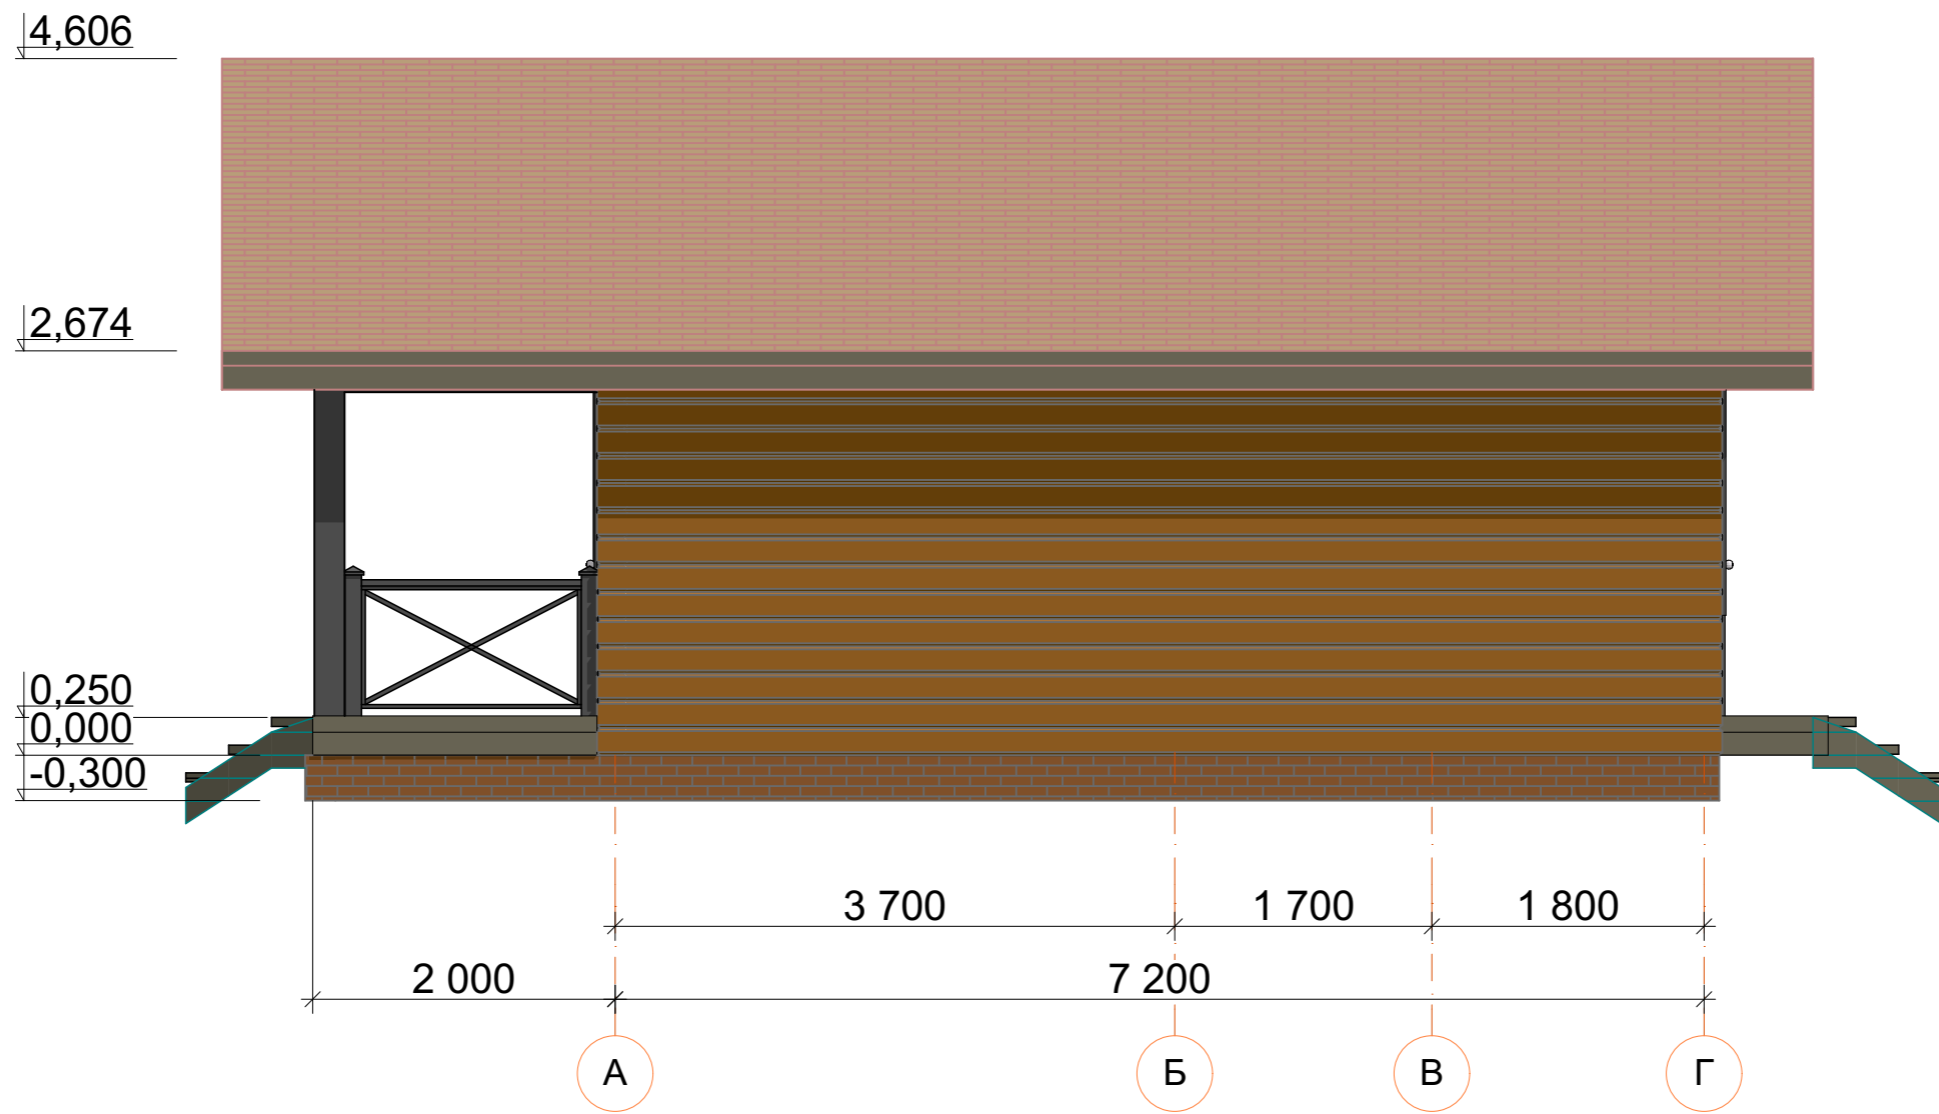

						#Пр№-Проект			
						####			
Изм.	Кол.уч.	Лист	№Док.	Подп.	Дата	#Наименование Проекта	Стадия	Лист	Листов
							П	07	
						Фасад в осях А-Г	####		

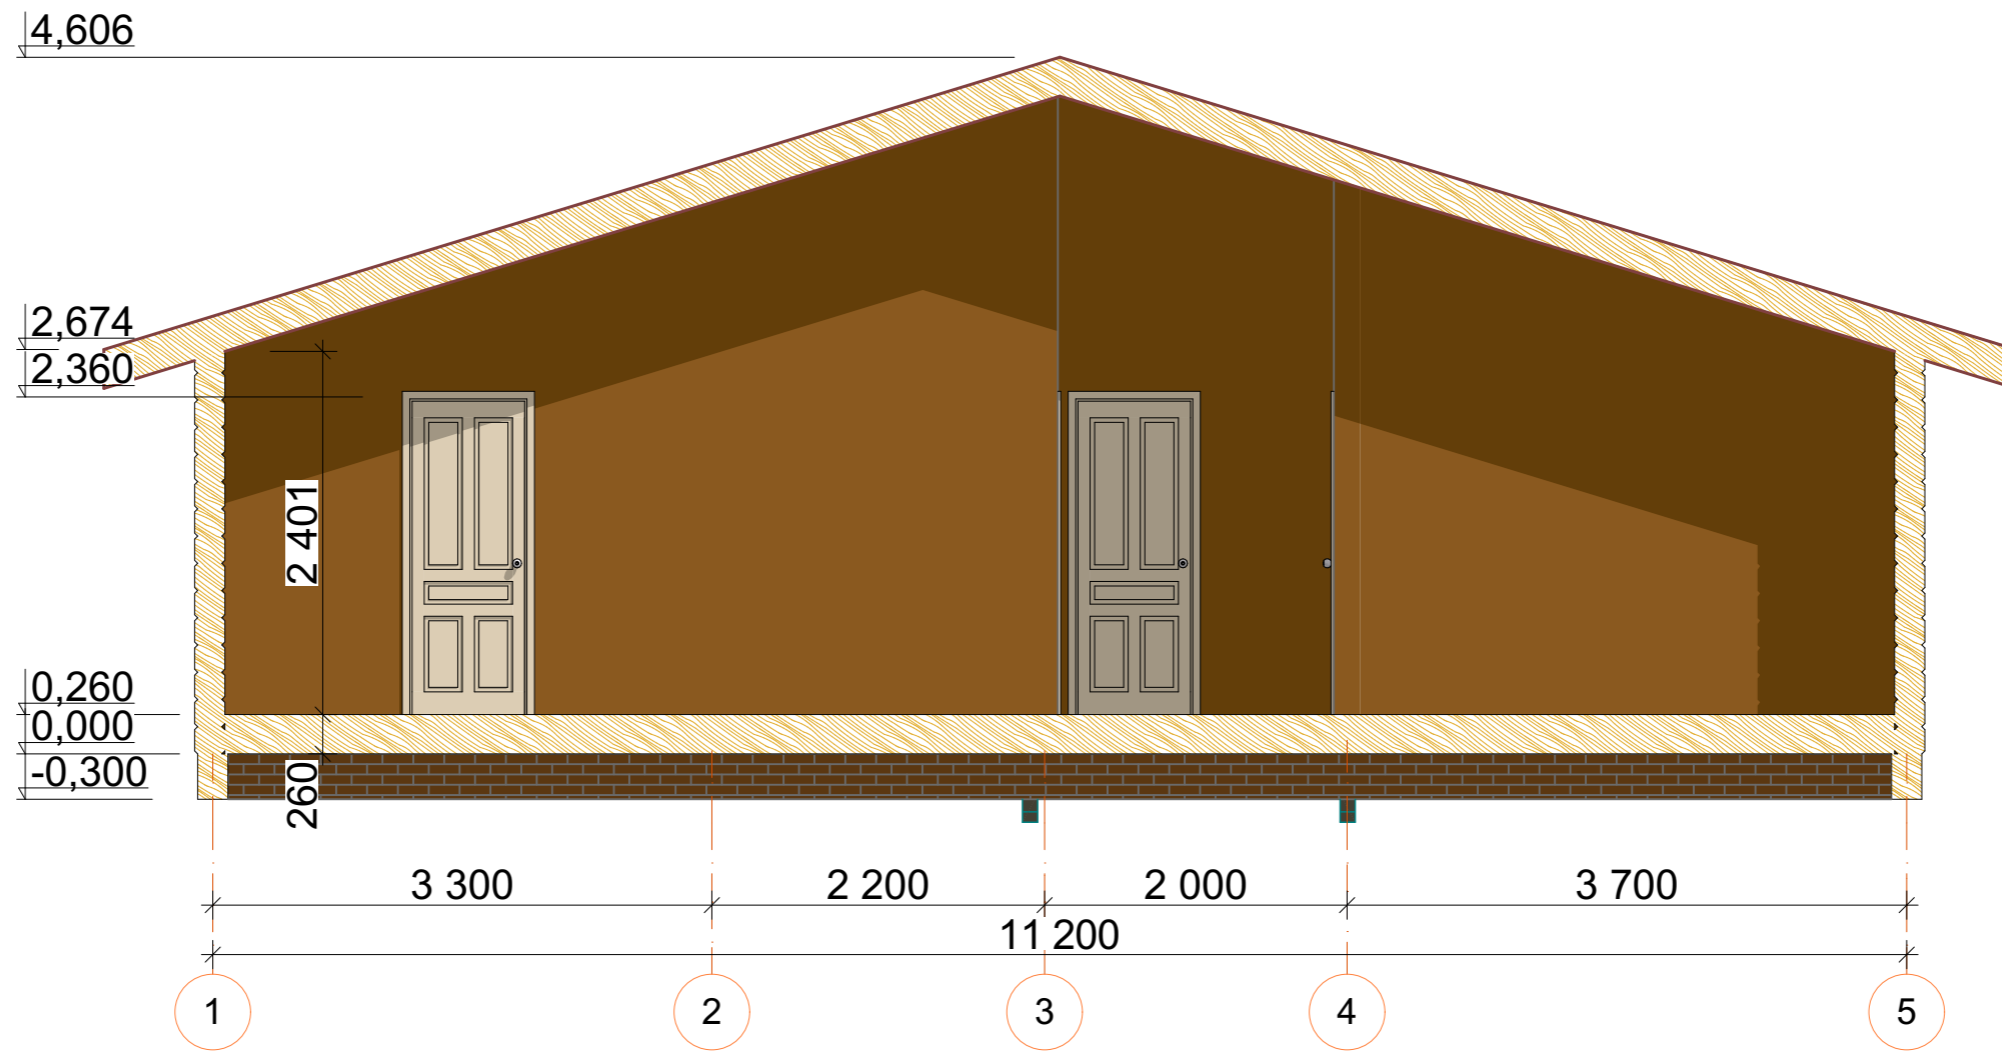

						#Пр№-Проект			
						####			
Изм.	Кол.уч.	Лист	№Док.	Подп.	Дата	#Наименование Проекта	Стадия	Лист	Листов
							П	08	
						Разрез 1-1	####		

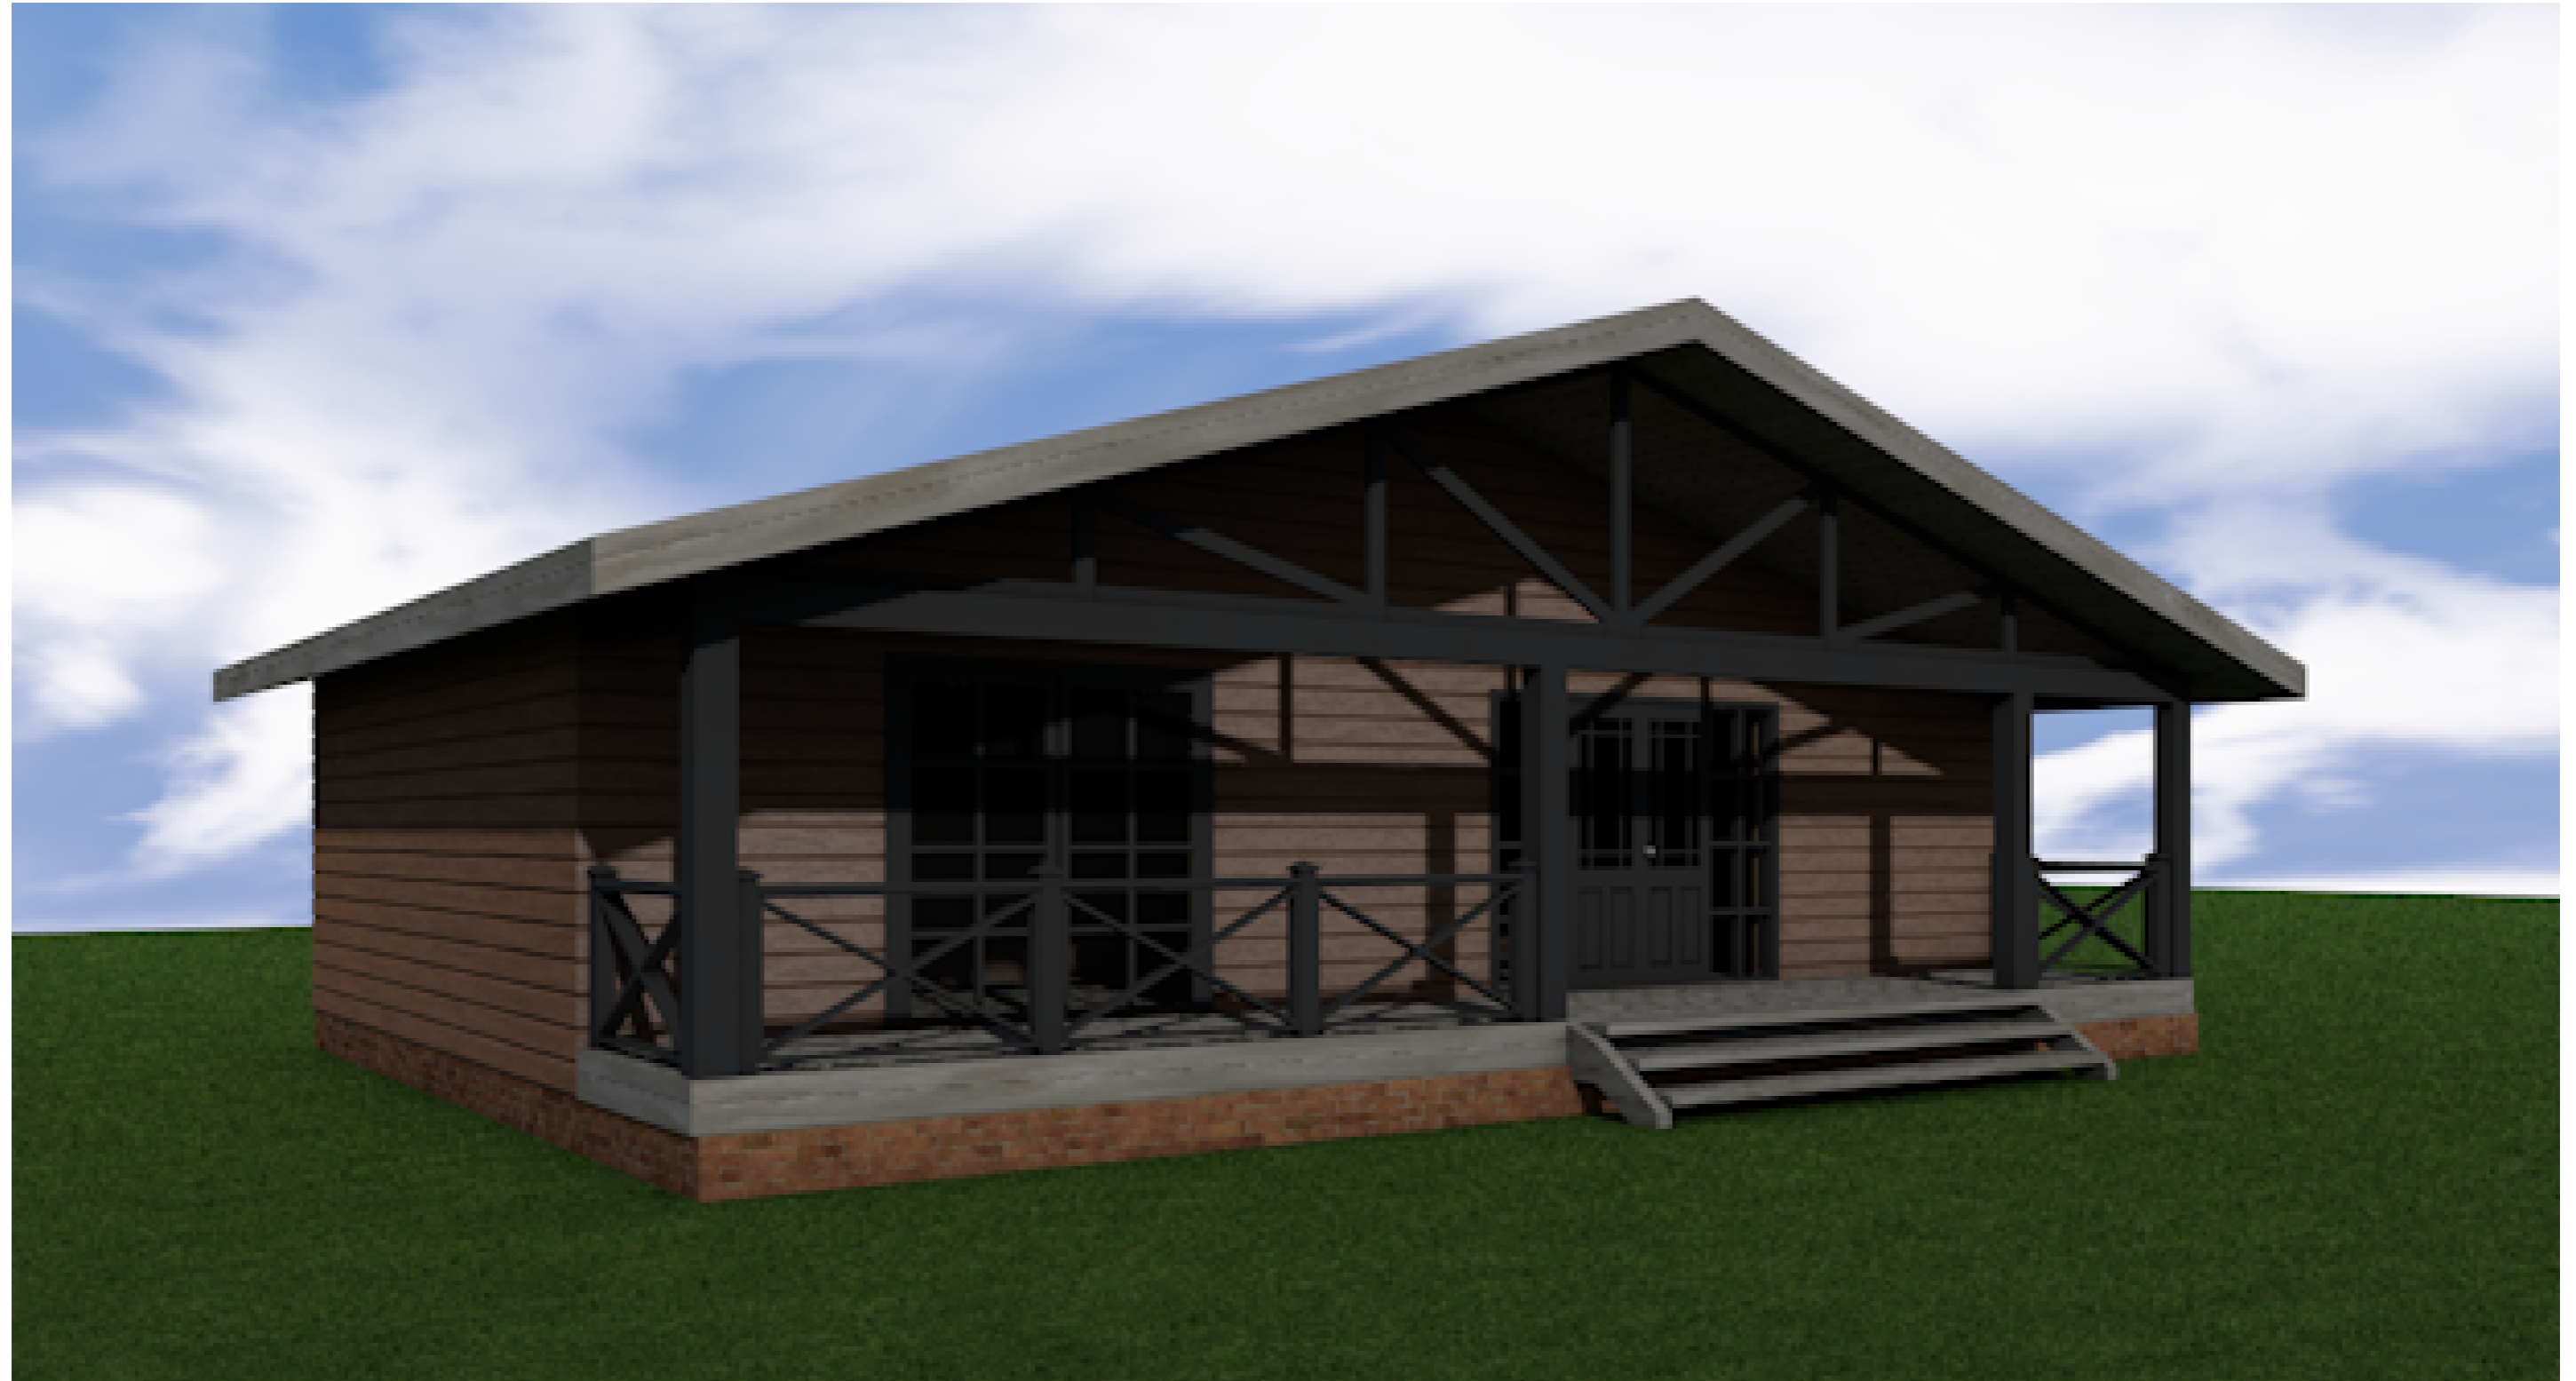

						#Пр№-Проект			
						####			
Изм.	Кол.уч.	Лист	№Док.	Подп.	Дата	#Наименование Проекта	Стадия	Лист	Листов
							п	09	
						Зд	####		